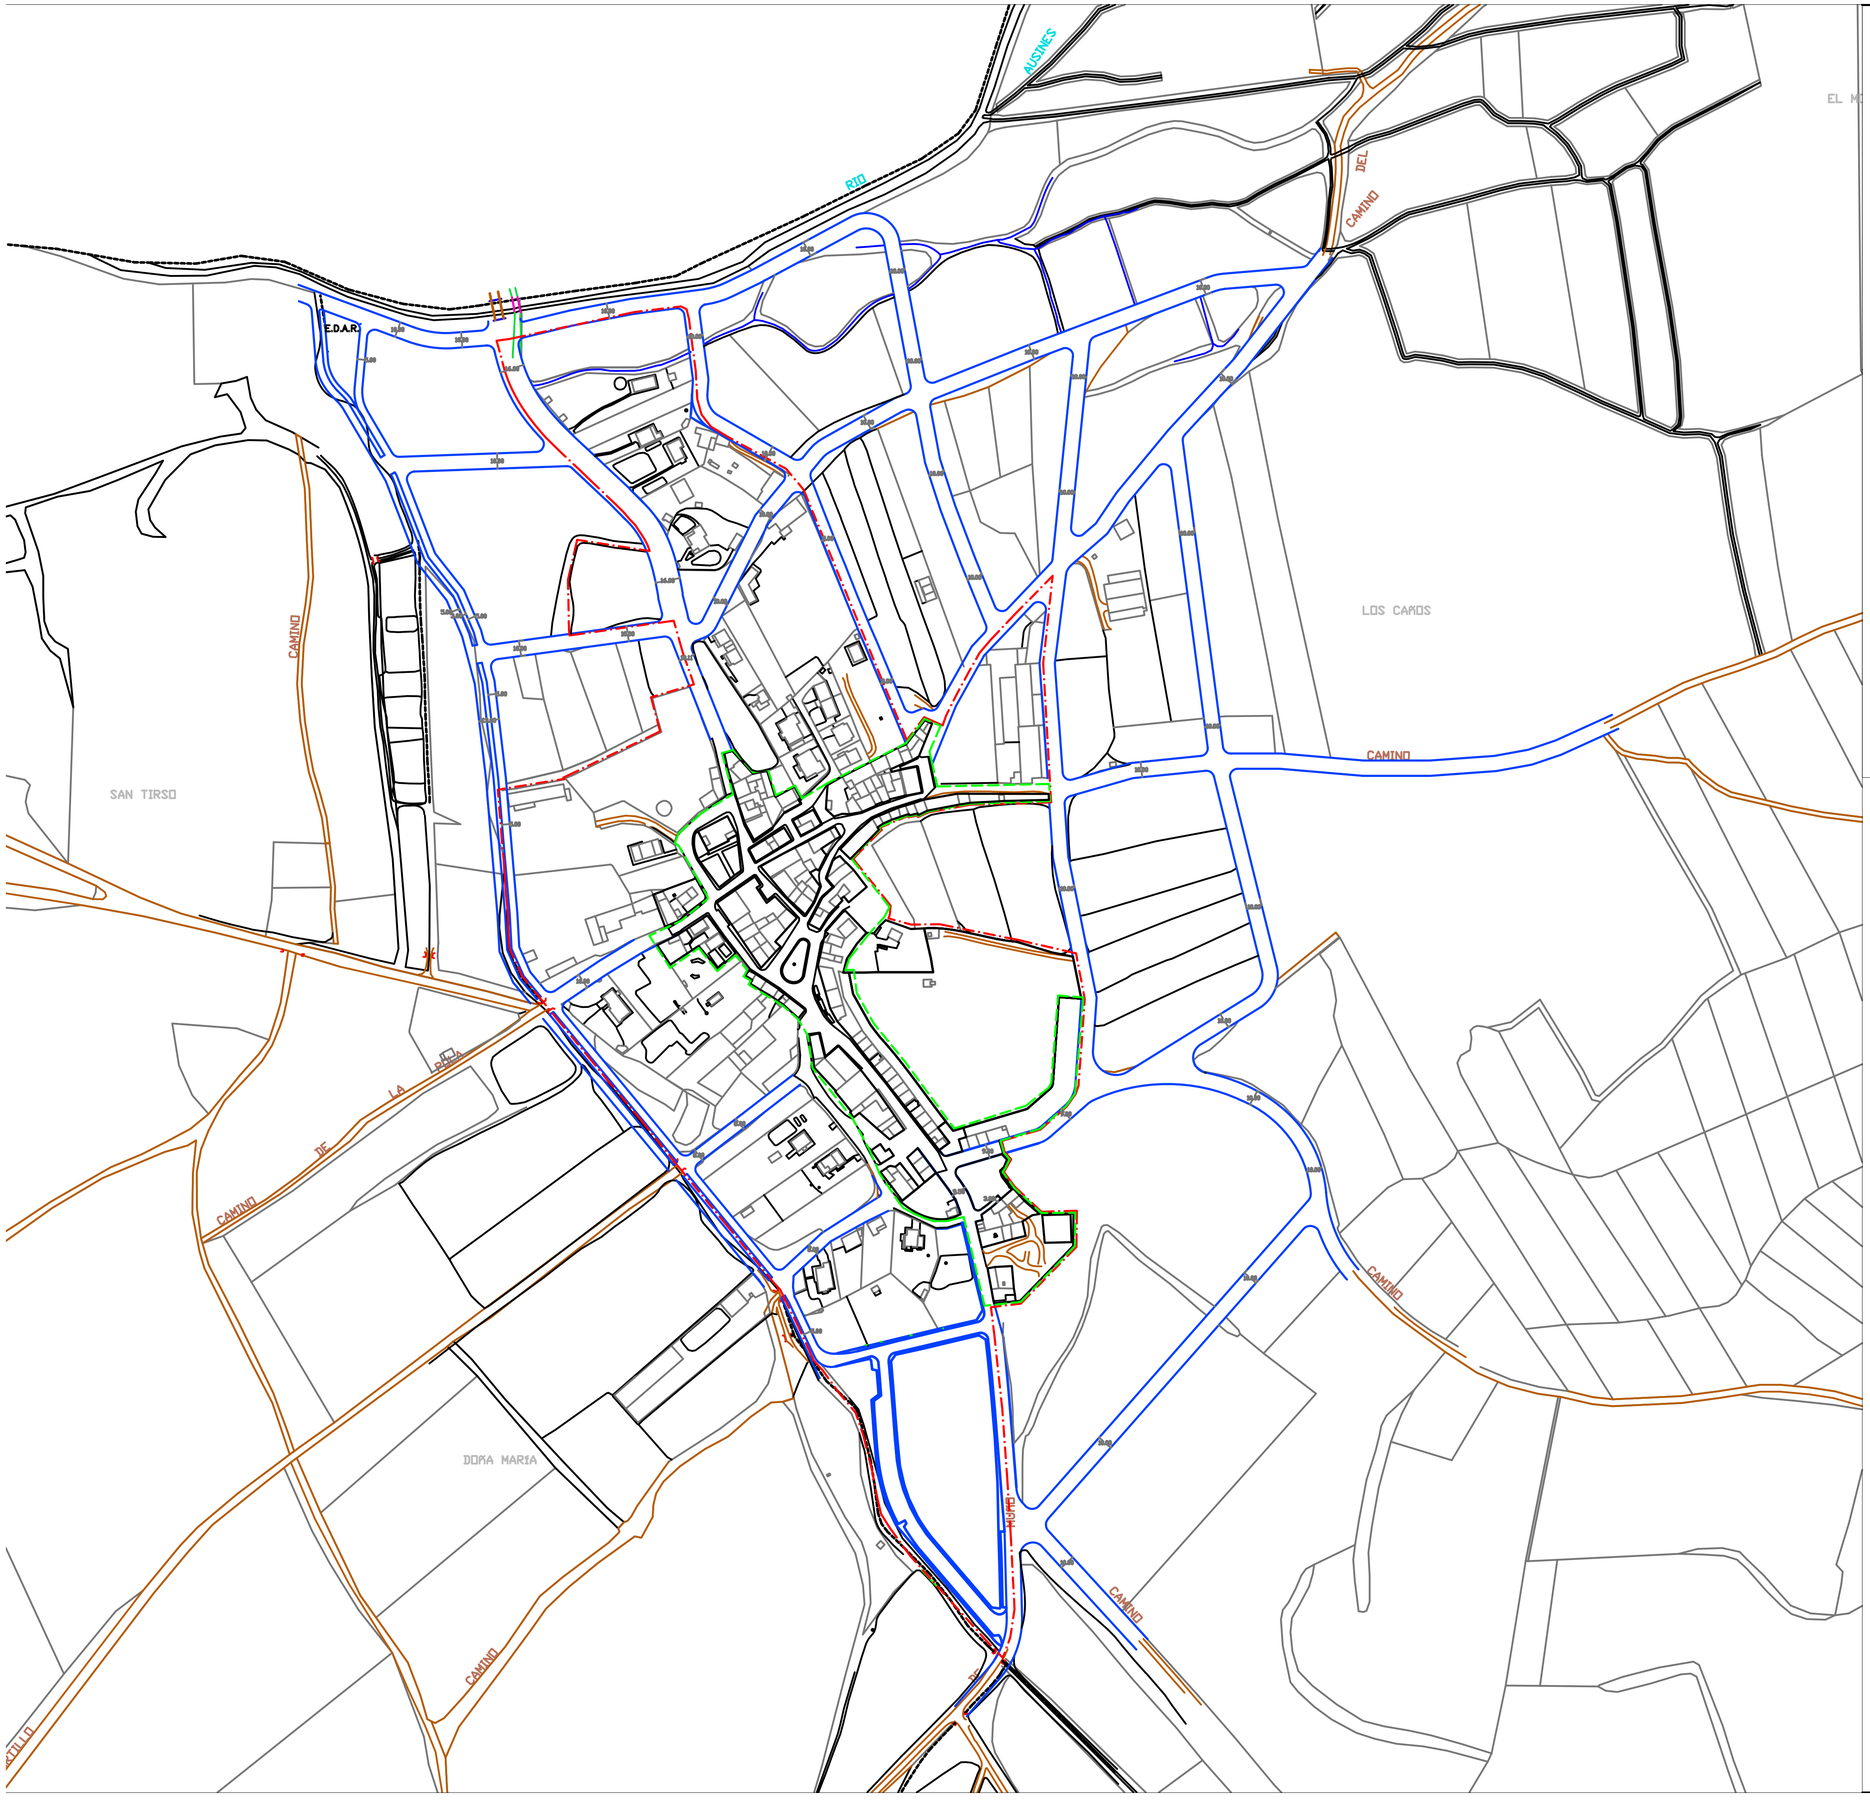

CALLE TIPO "A" (ZONA DE TRAVESIA)

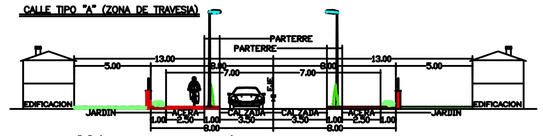

CALLE TIPO "B" (ZONA ARROYO AGUACHALES)

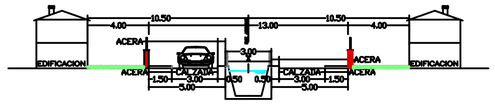

CALLE TIPO "C" (10 m ANCHURA + APARCAMIENTOS)

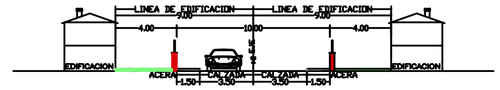

CALLE TIPO "D" (9 m ANCHURA + APARCAMIENTOS)

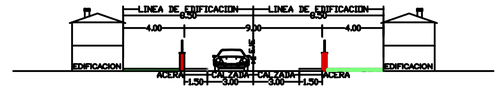

CALLE TIPO "E" (8 m ANCHURA + APARCAMIENTOS)

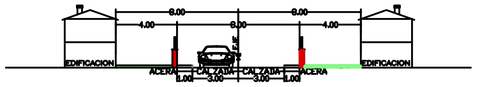

ESCALA: 1/200

CA SUELO URBANO CONSOLIDADO ORDENANZA 1
CASCO ANTIGUO

AC SUELO URBANO CONSOLIDADO ORDENANZA 2
AMPLIACION DE CASCO

EXCMA. DIPUTACION PROVINCIAL DE BURGOS

AYUNTAMIENTO DE CAYUELA

JUNTA VECINAL DE VILLAMIEL DE MUÑO

REVISION DE NORMAS URBANISTICAS MUNICIPALES

TERMINO MUNICIPAL DE CAYUELA

PLANO DE INFORMACION
RED VIARIA Y ALINEACIONES

Nº PLANO: PO–V 4

ESCALA: 1/2.000

ARCADIA INGENIERIA
NOVIEMBRE DE 2005

VILLAMIEL DE MUÑO